





**VERKLARING**

- Werkgrens HOV
- Kadastrale grenzen
- Bestaande situatie
- Nieuwe situatie
- Bestaand beplantingsvak bomen
- Bestaande boom, 1: boomnummer, 2: stamdiameter (cm)
- Te verwijderen meldingsplichtige boom, 1: boomnummer, 2: stamdiameter
- Te roeien houtopstanden


**OPMERKINGEN**

1. Referentiestelsel Nederland RD/NAP
2. Maten in meters, tenzij anders vermeld
3. Peilmaten in meters t.o.v. NAP, tenzij anders vermeld
4. Diameters in millimeters, tenzij anders vermeld
5. Materiaalmaten in millimeters, tenzij anders vermeld

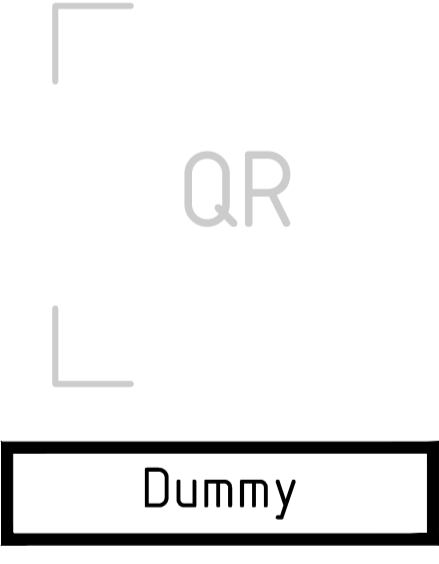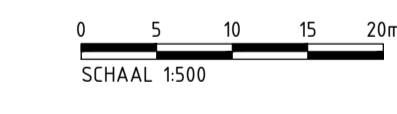

nr. wijzigingsbeheer document historie		datum		tek.	
1.0 Eerste uitgave		19-12-2023		PvdA	
		Project: HOV-busbaan Leiden-Katwijk			
Groenvoorziening				Projectnr: P0052935	
Melding Boswet				Contract-/besteknr: -	
Voorontwerp				blad/bladen: 1/8	
				formaat: A1-594x1050	
getekend P. van den A.		d.d. 20-12-2023		par.	
gecontroleerd -		d.d. -		par.	
vrijgave -		d.d. -		par.	
status: IN BEWERKING		bestandsnaam: docnr: 52935-TEK-00080		revisie: 1.0	





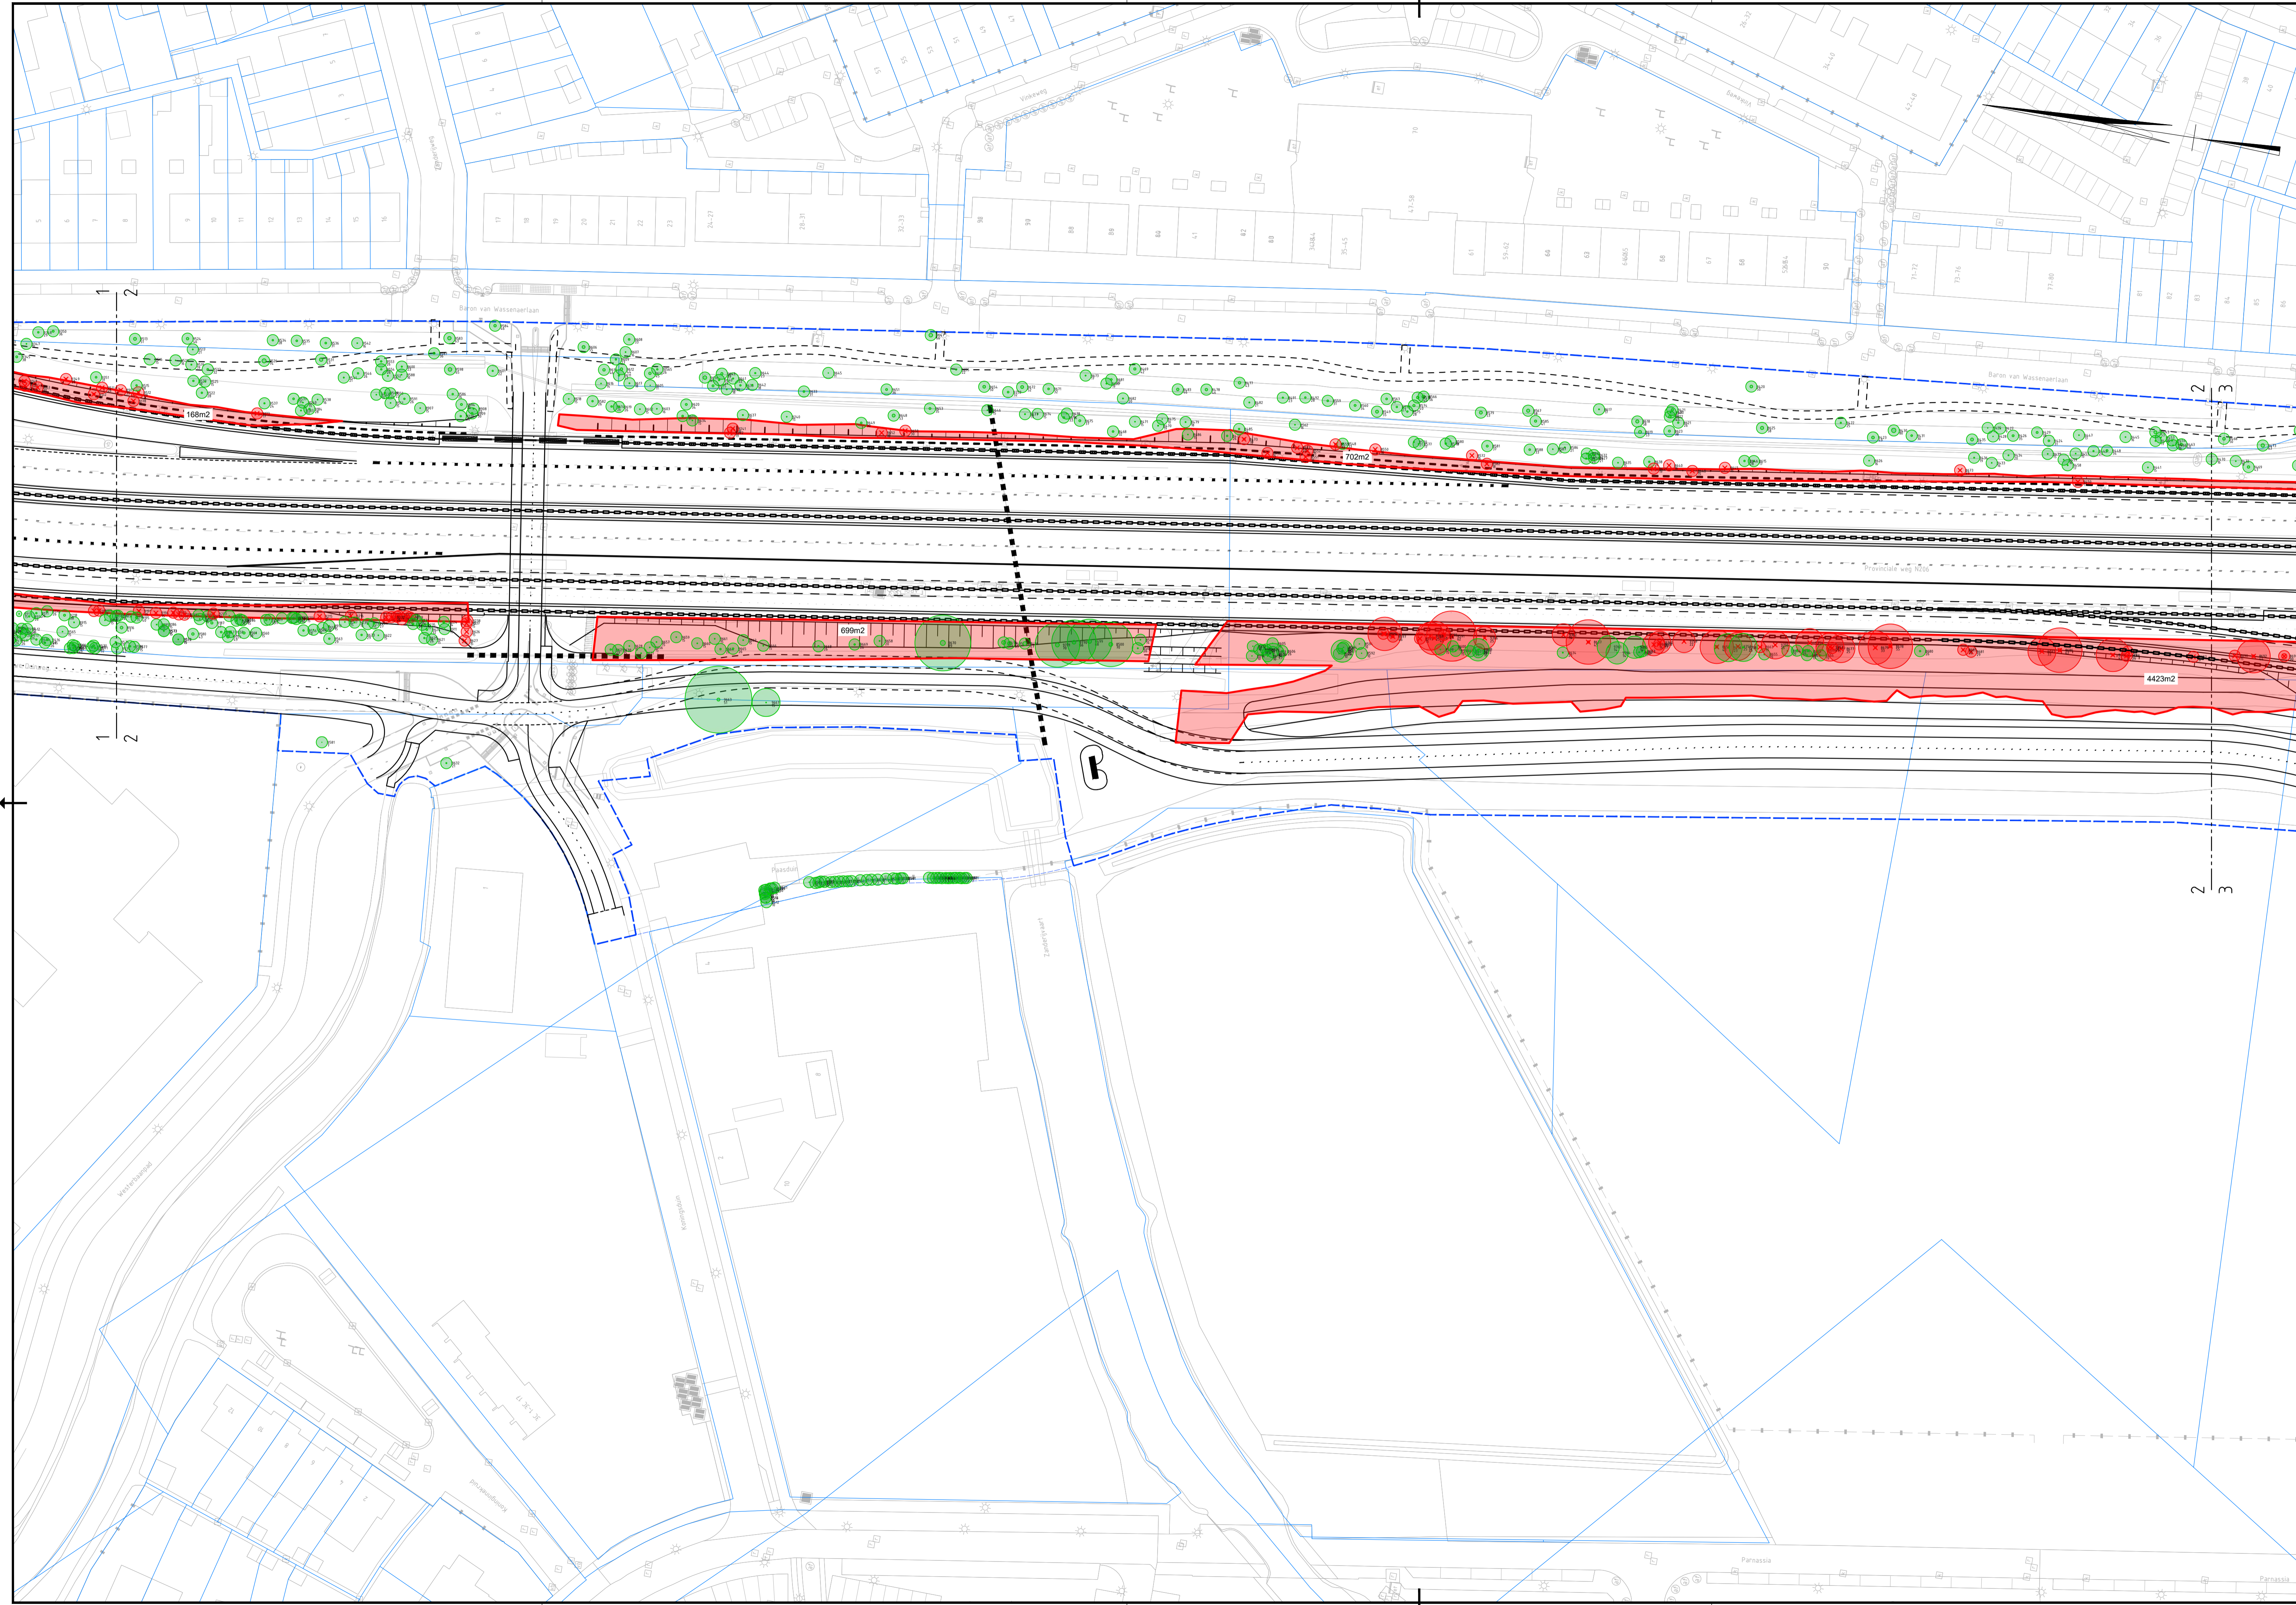

**VERKLARING**


	Werkgrens HOV
	Kadastrale grenzen
	Bestaande situatie
	Nieuwe situatie
	Bestaand beplantingsvak bomen
	Bestaande boom, 1: boomnummer, 2: stamdiameter (cm)
	Te verwijderen meldingsplichtige boom, 1: boomnummer, 2: stamdiameter
	Te rooien houtopstanden

- OPMERKINGEN**
1. Referentiestelsel Nederland RD/NAP
  2. Maten in meters, tenzij anders vermeld
  3. Peilmaten in meters t.o.v. NAP, tenzij anders vermeld
  4. Diameters in millimeters, tenzij anders vermeld
  5. Materiaalmaat in millimeters, tenzij anders vermeld

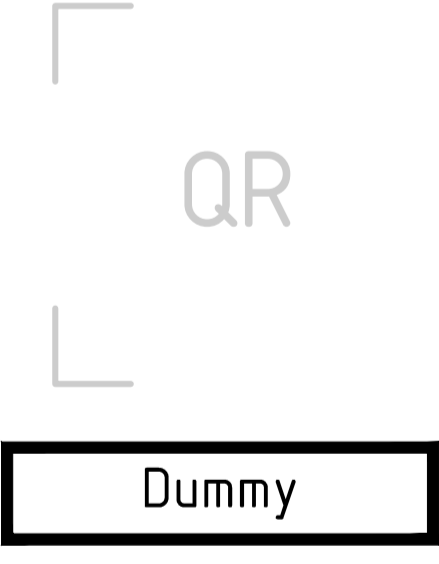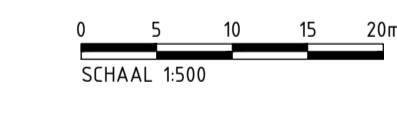

nr. wijzigingsbeheer document historie		datum	tek.												
1.0	Eerste uitgave	19-12-2023	PvdA												
		Project: HOV-busbaan Leiden-Katwijk													
Groenvoorziening		Projectnr: P0052935													
Melding Boswet		Contract-/besteknr: -													
Voorontwerp		blad/bladen: 2/8													
<table border="1"> <tr> <td>getekend</td> <td>P. van den A.</td> <td>d.d. 20-12-2023</td> <td>par.</td> </tr> <tr> <td>gecontroleerd</td> <td>-</td> <td>d.d. -</td> <td>par.</td> </tr> <tr> <td>vrijgave</td> <td>-</td> <td>d.d. -</td> <td>par.</td> </tr> </table>		getekend	P. van den A.	d.d. 20-12-2023	par.	gecontroleerd	-	d.d. -	par.	vrijgave	-	d.d. -	par.	formaat: A1-594x1050 schaal: 1500	
getekend	P. van den A.	d.d. 20-12-2023	par.												
gecontroleerd	-	d.d. -	par.												
vrijgave	-	d.d. -	par.												
status: IN BEWERKING		bestandsnaam: docnr: 52935-TEK-00080													
		revisie: 1.0													





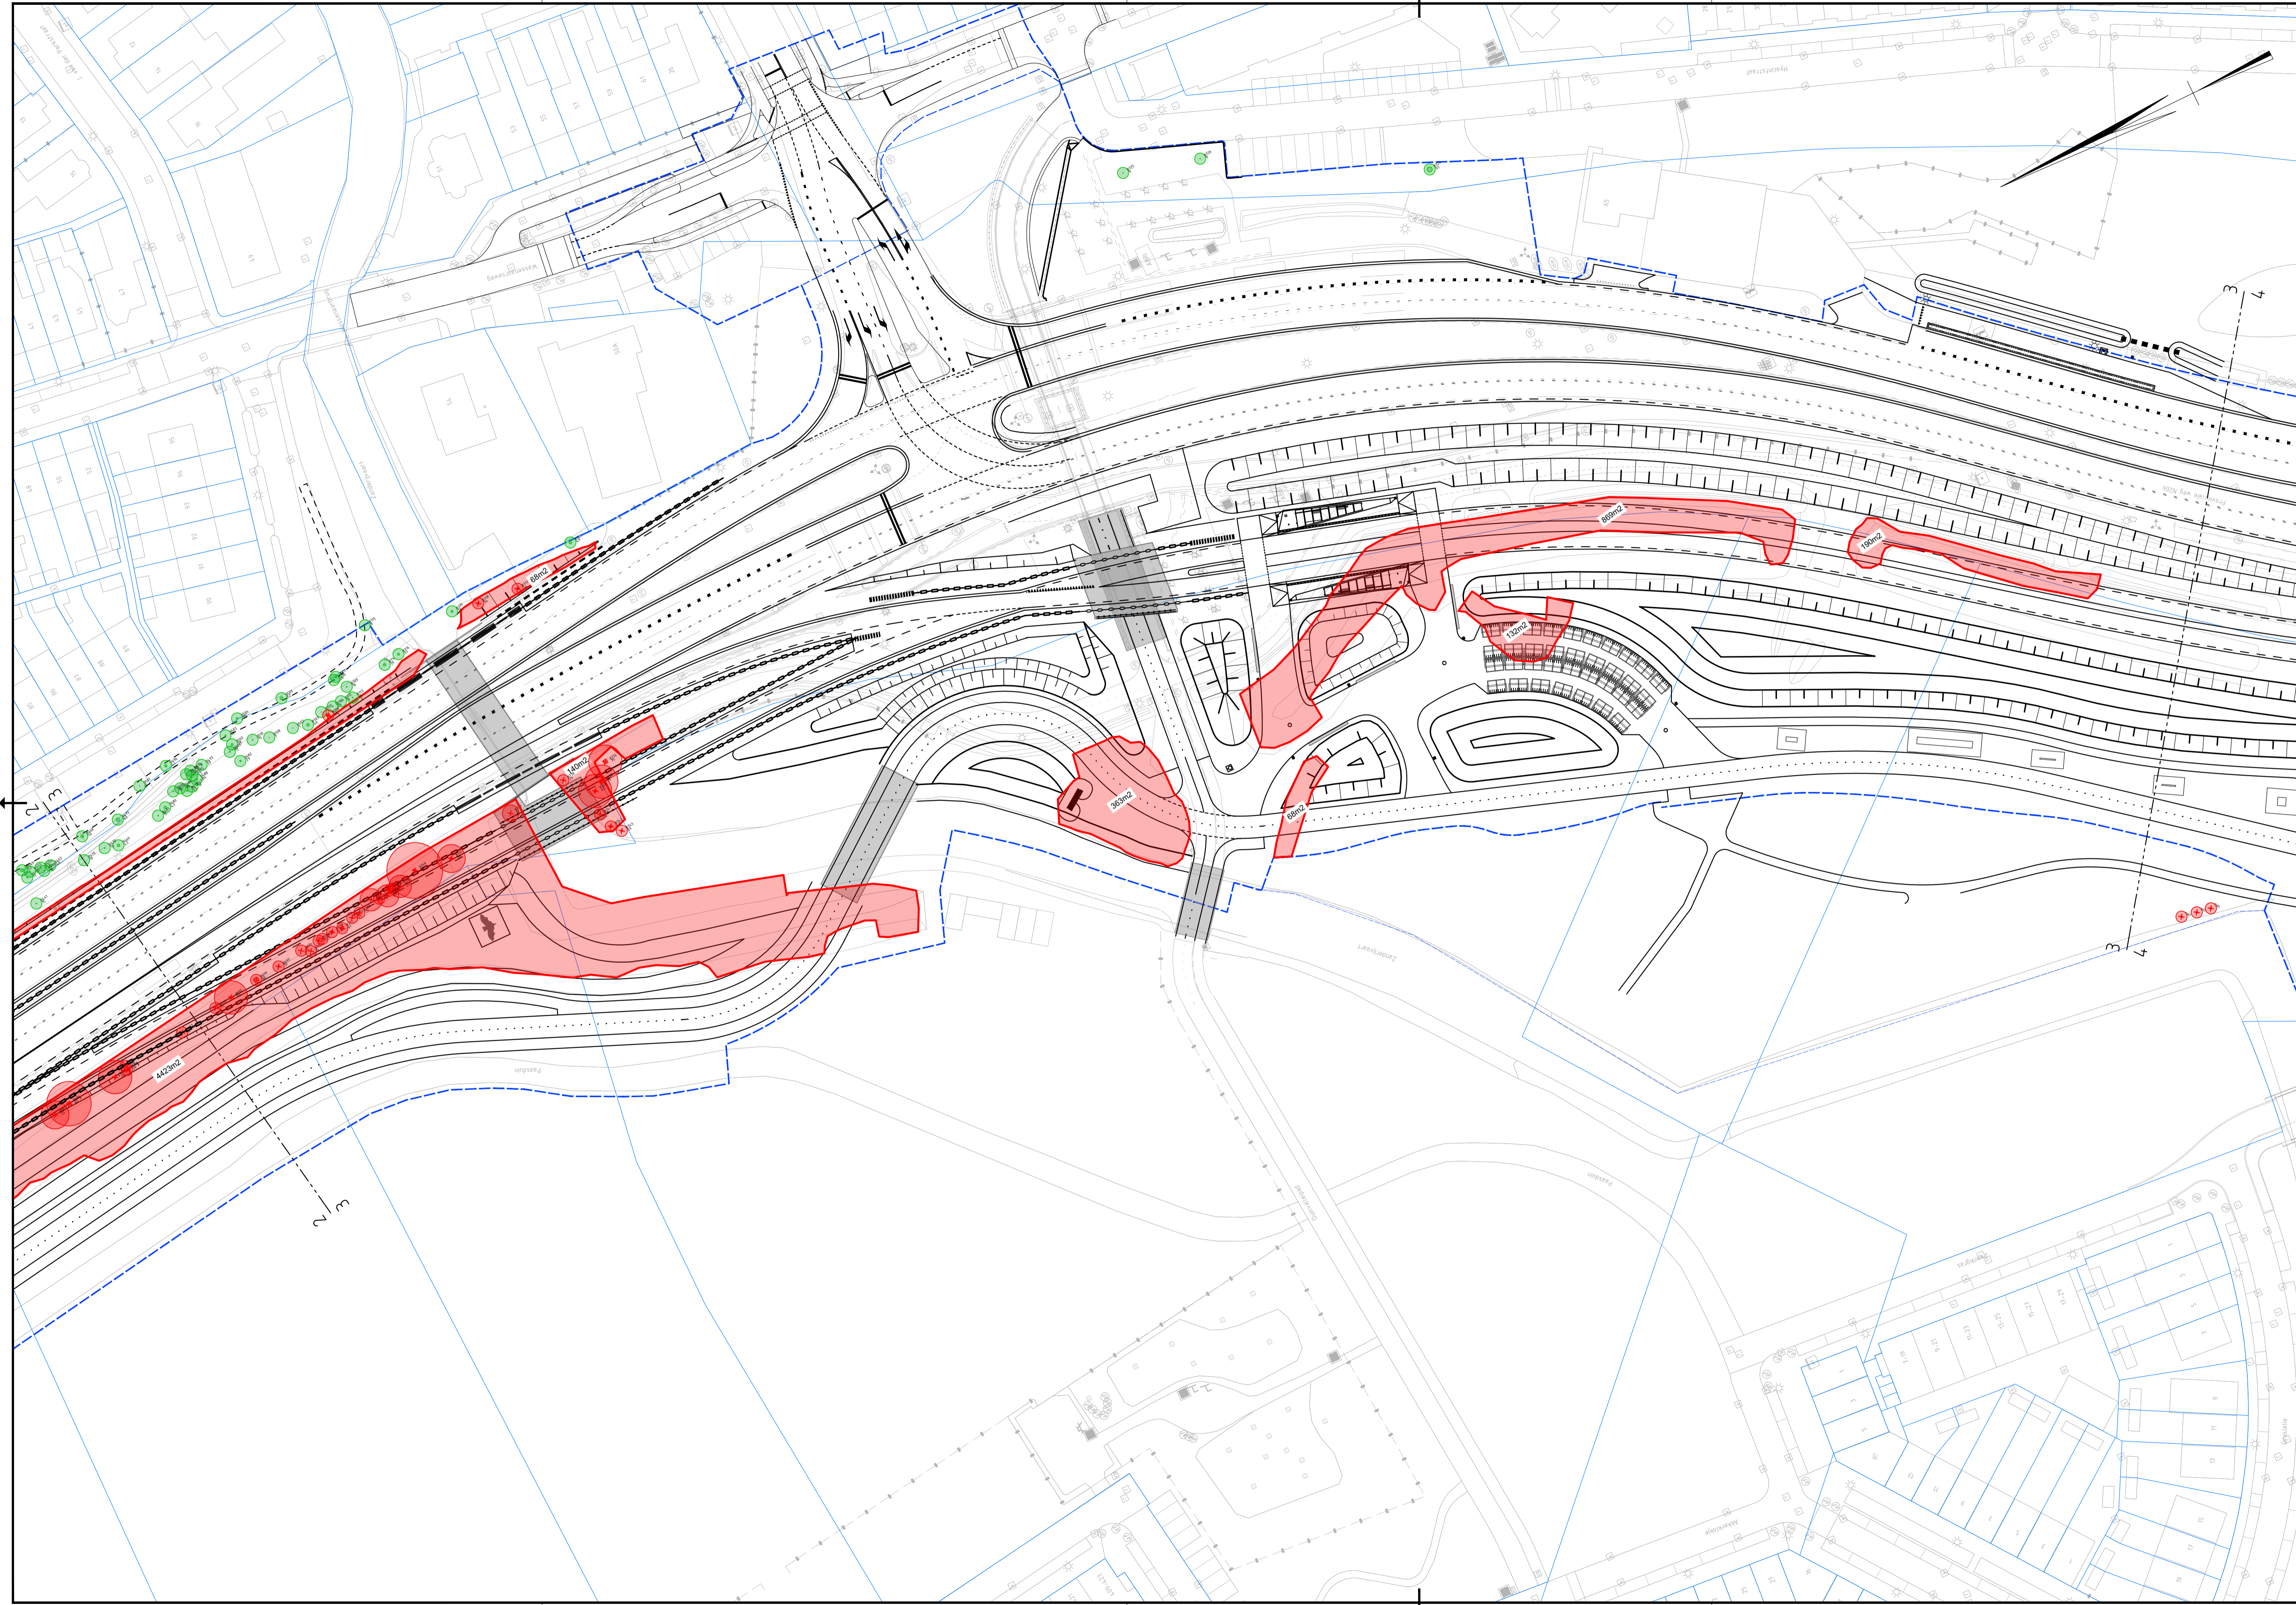

**VERKLARING**


	Werkgrens HOV
	Kadastrale grenzen
	Bestaande situatie
	Nieuwe situatie
	Bestaand beplantingsvak bomen
	Bestaande boom, 1: boomnummer, 2: stamdiameter (cm)
	Te verwijderen meldingsplichtige boom, 1: boomnummer, 2: stamdiameter
	Te roeien houtopstanden

- OPMERKINGEN**
1. Referentiesetstel Nederland RD/NAP
  2. Maten in meters, tenzij anders vermeld
  3. Peilmaten in meters t.o.v. NAP, tenzij anders vermeld
  4. Diameters in millimeters, tenzij anders vermeld
  5. Materiaalmaat in millimeters, tenzij anders vermeld

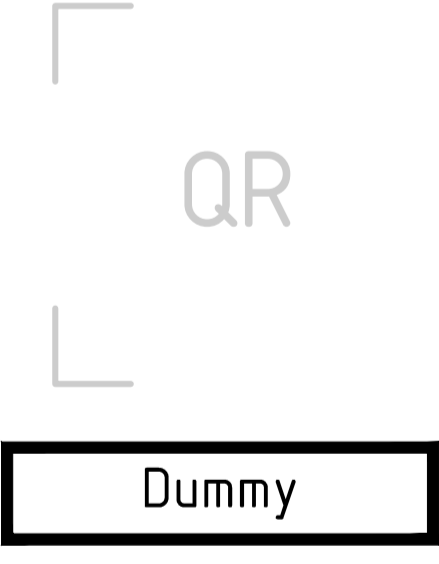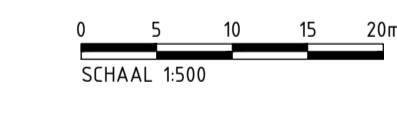

nr.	wijzigingsbeheer document historie			datum	tek.
1.0	Eerste uitgave			19-12-2023	PvdA
Project: HOV-busbaan Leiden-Katwijk					
Groenvoorziening				Projectnr: P0052935	
Melding Boswet				Contract-/besteknr: -	
Voorontwerp				blad/bladen: 3/8	
				formaat: A1-594x1050	
getekend		P. van den A.	d.d. 20-12-2023	par.	
gecontroleerd		-	d.d. -	par.	
vrijgave		-	d.d. -	par.	
status:		bestandsnaam:		revisie:	
IN BEWERKING		docnr: 52935-TEK-00080		1.0	




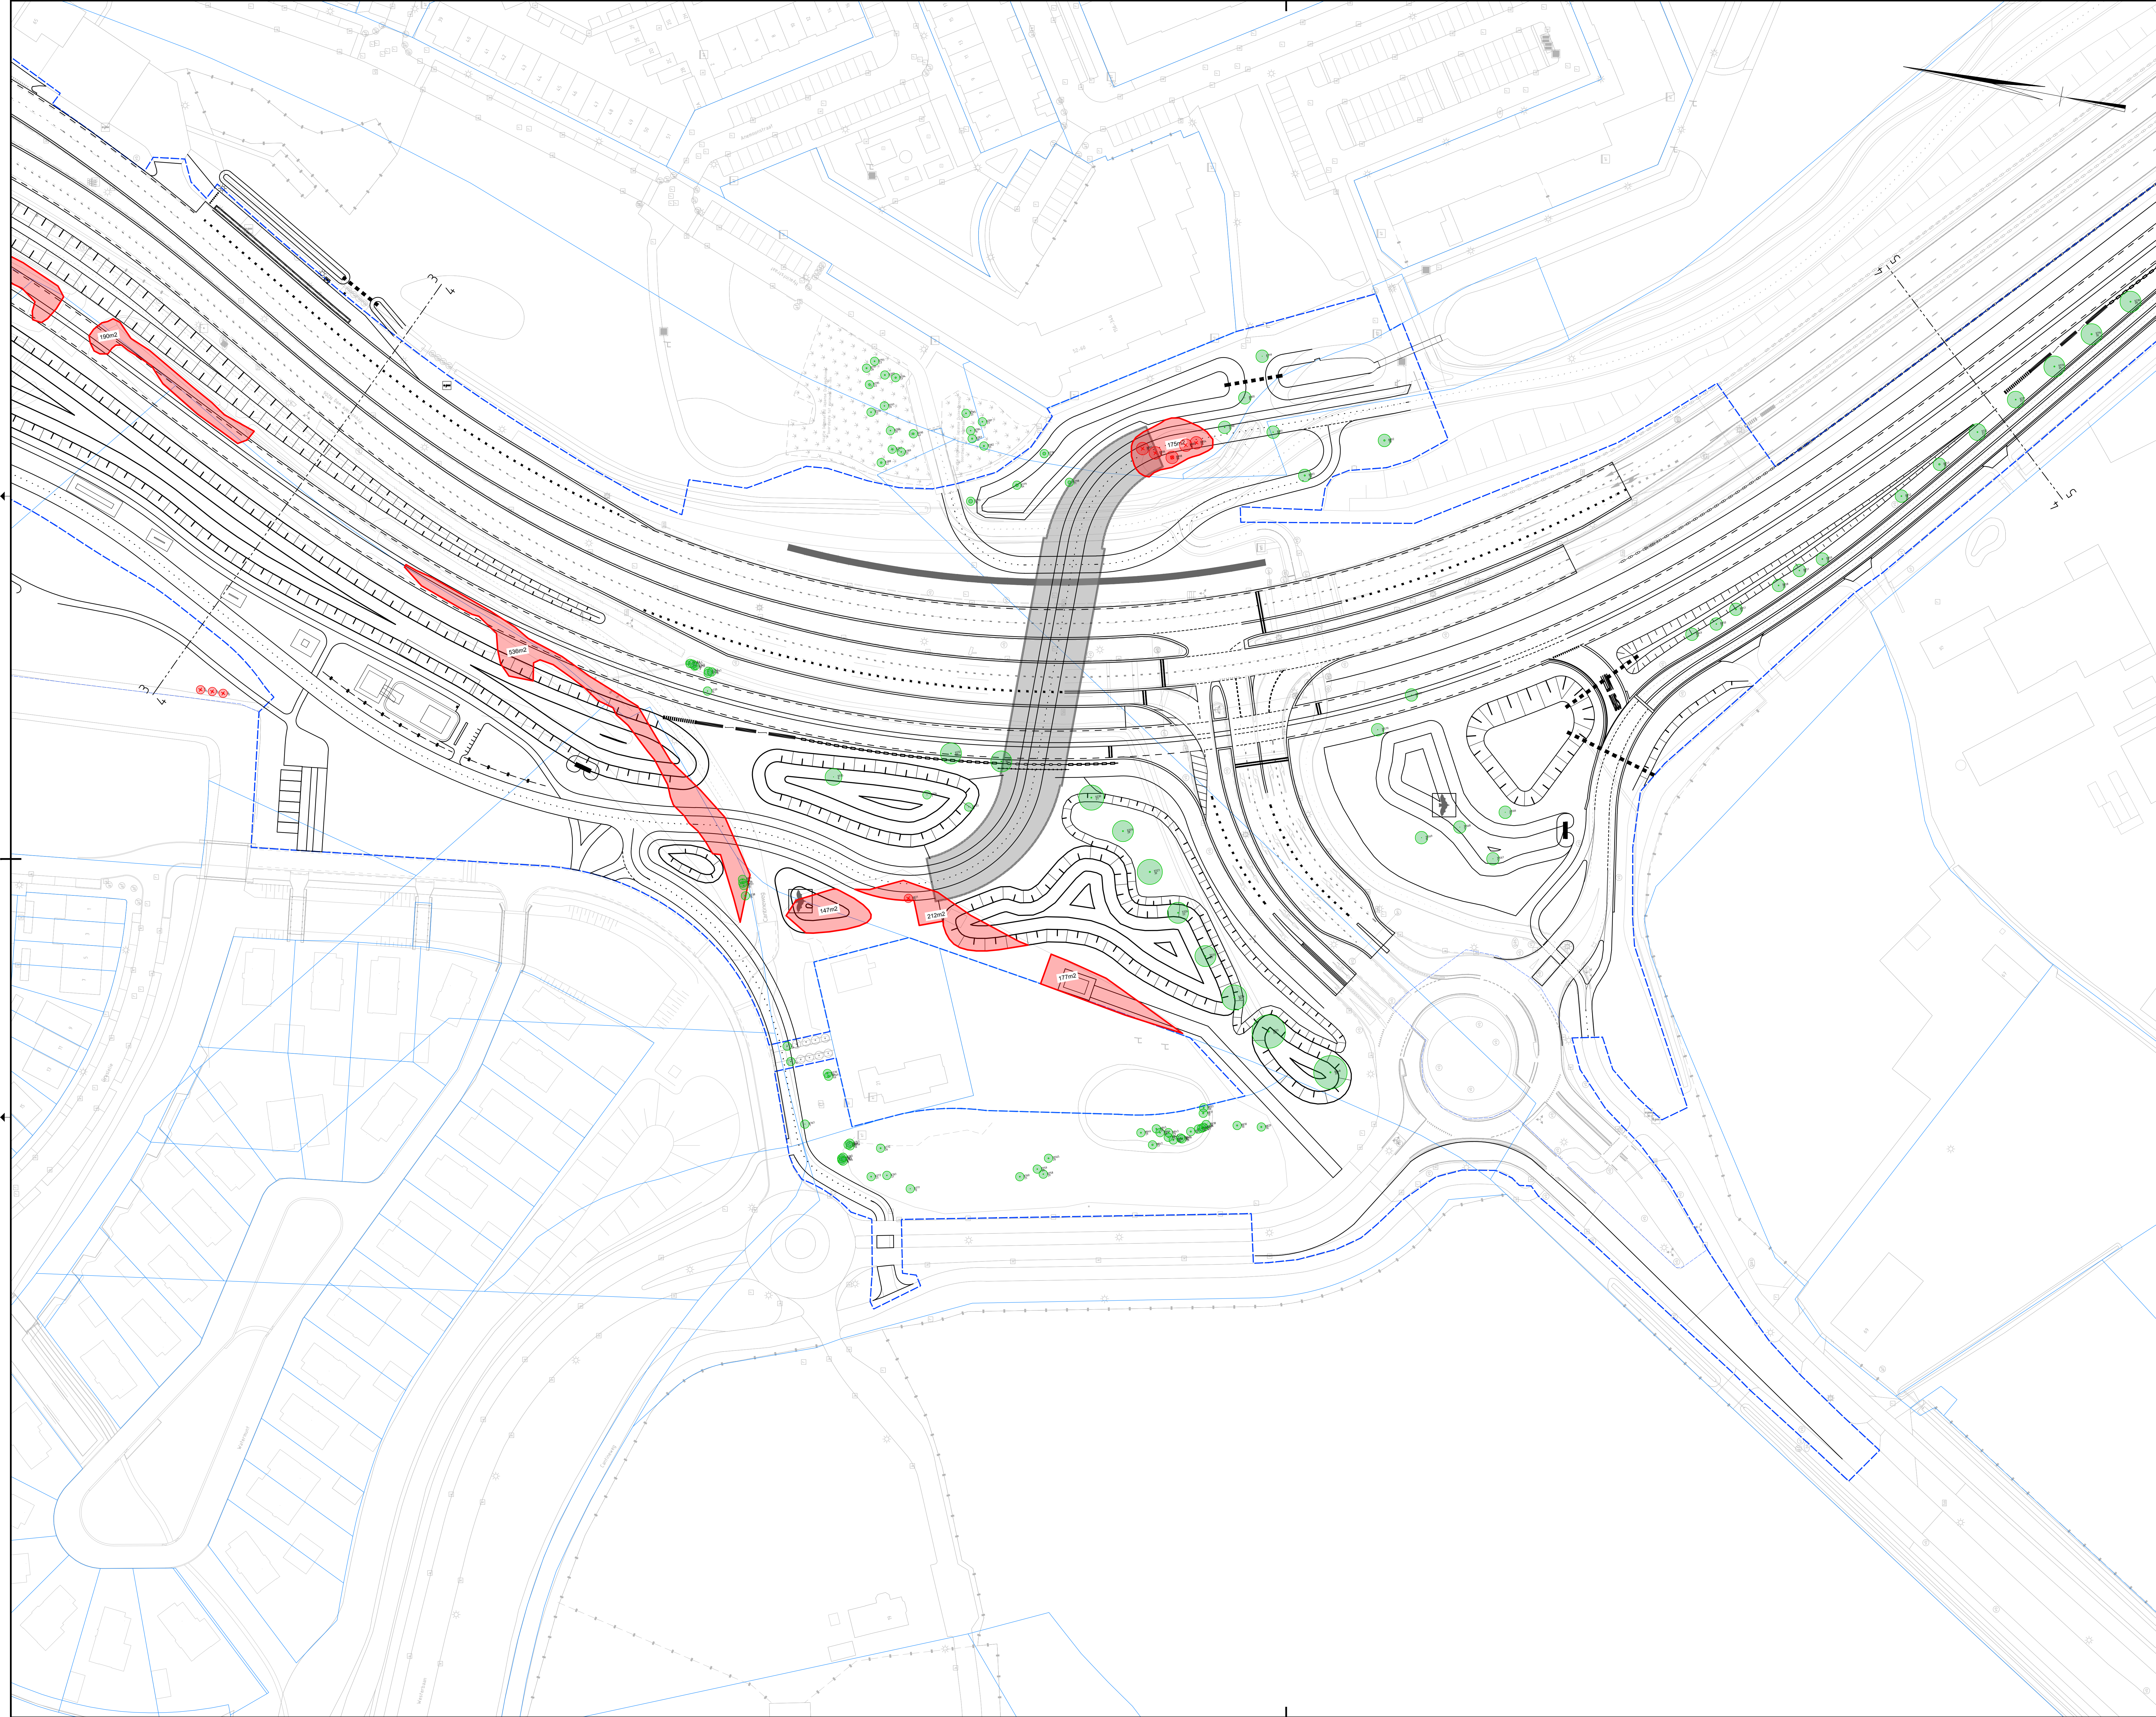


**VERKLARING**

- Werkgrens HOV
- Kadastrale grenzen
- Bestaande situatie
- Nieuwe situatie
- Bestaand beplantingsvak bomen
- Bestaande boom, 1. boomnummer, 2. standiameter (cm)
- Te verwijderen meldingsplichtige boom, 1. boomnummer, 2. standiameter
- Te roeien houtopstanden

**OPMERKINGEN**

1. Referentiesheet: Nederland RD/NAP
2. Meten in meters, tenzij anders vermeld
3. Pijlhoeken in Meters t.o.v. NAP, tenzij anders vermeld
4. Diameters in millimeters, tenzij anders vermeld
5. Materiaalmeten in millimeters, tenzij anders vermeld

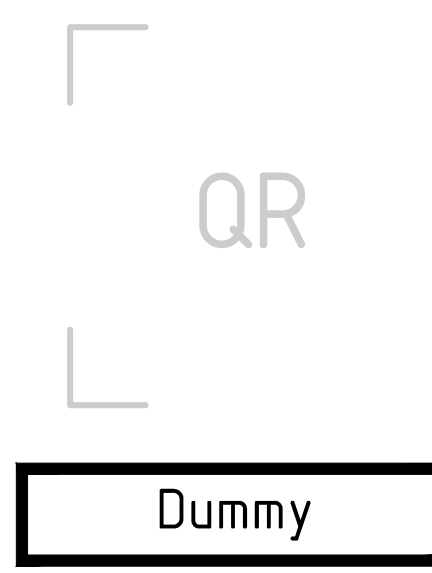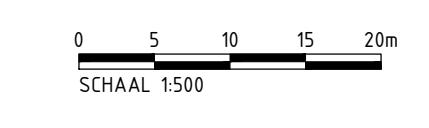

nr.	wijzigingsbeheer document historie		datum	tek.
10	eerste uitgave		19-12-2023	(PvD)




Project: HOV-busbaan Leiden-Katwijk  
 Groenvoorziening  
 Melding Boswet  
 Voorontwerp

Projectnr:  
P0052935  
Contract-/besteknr:  
-  
blad/blaadje:  
4/8  
formaat:  
A0-B4x1260  
schaal:  
1:500  
revisie:  
-

getekend	P. van den A.	d.d. 20-12-2023	par.	
gecontroleerd	-	d.d. -	par.	
uitgegeven	-	d.d. -	par.	
status:	bestandsnummer	docnr:	52935-TEK-00080	revisie:
<b>IN BEWERKING</b>				<b>1.0</b>



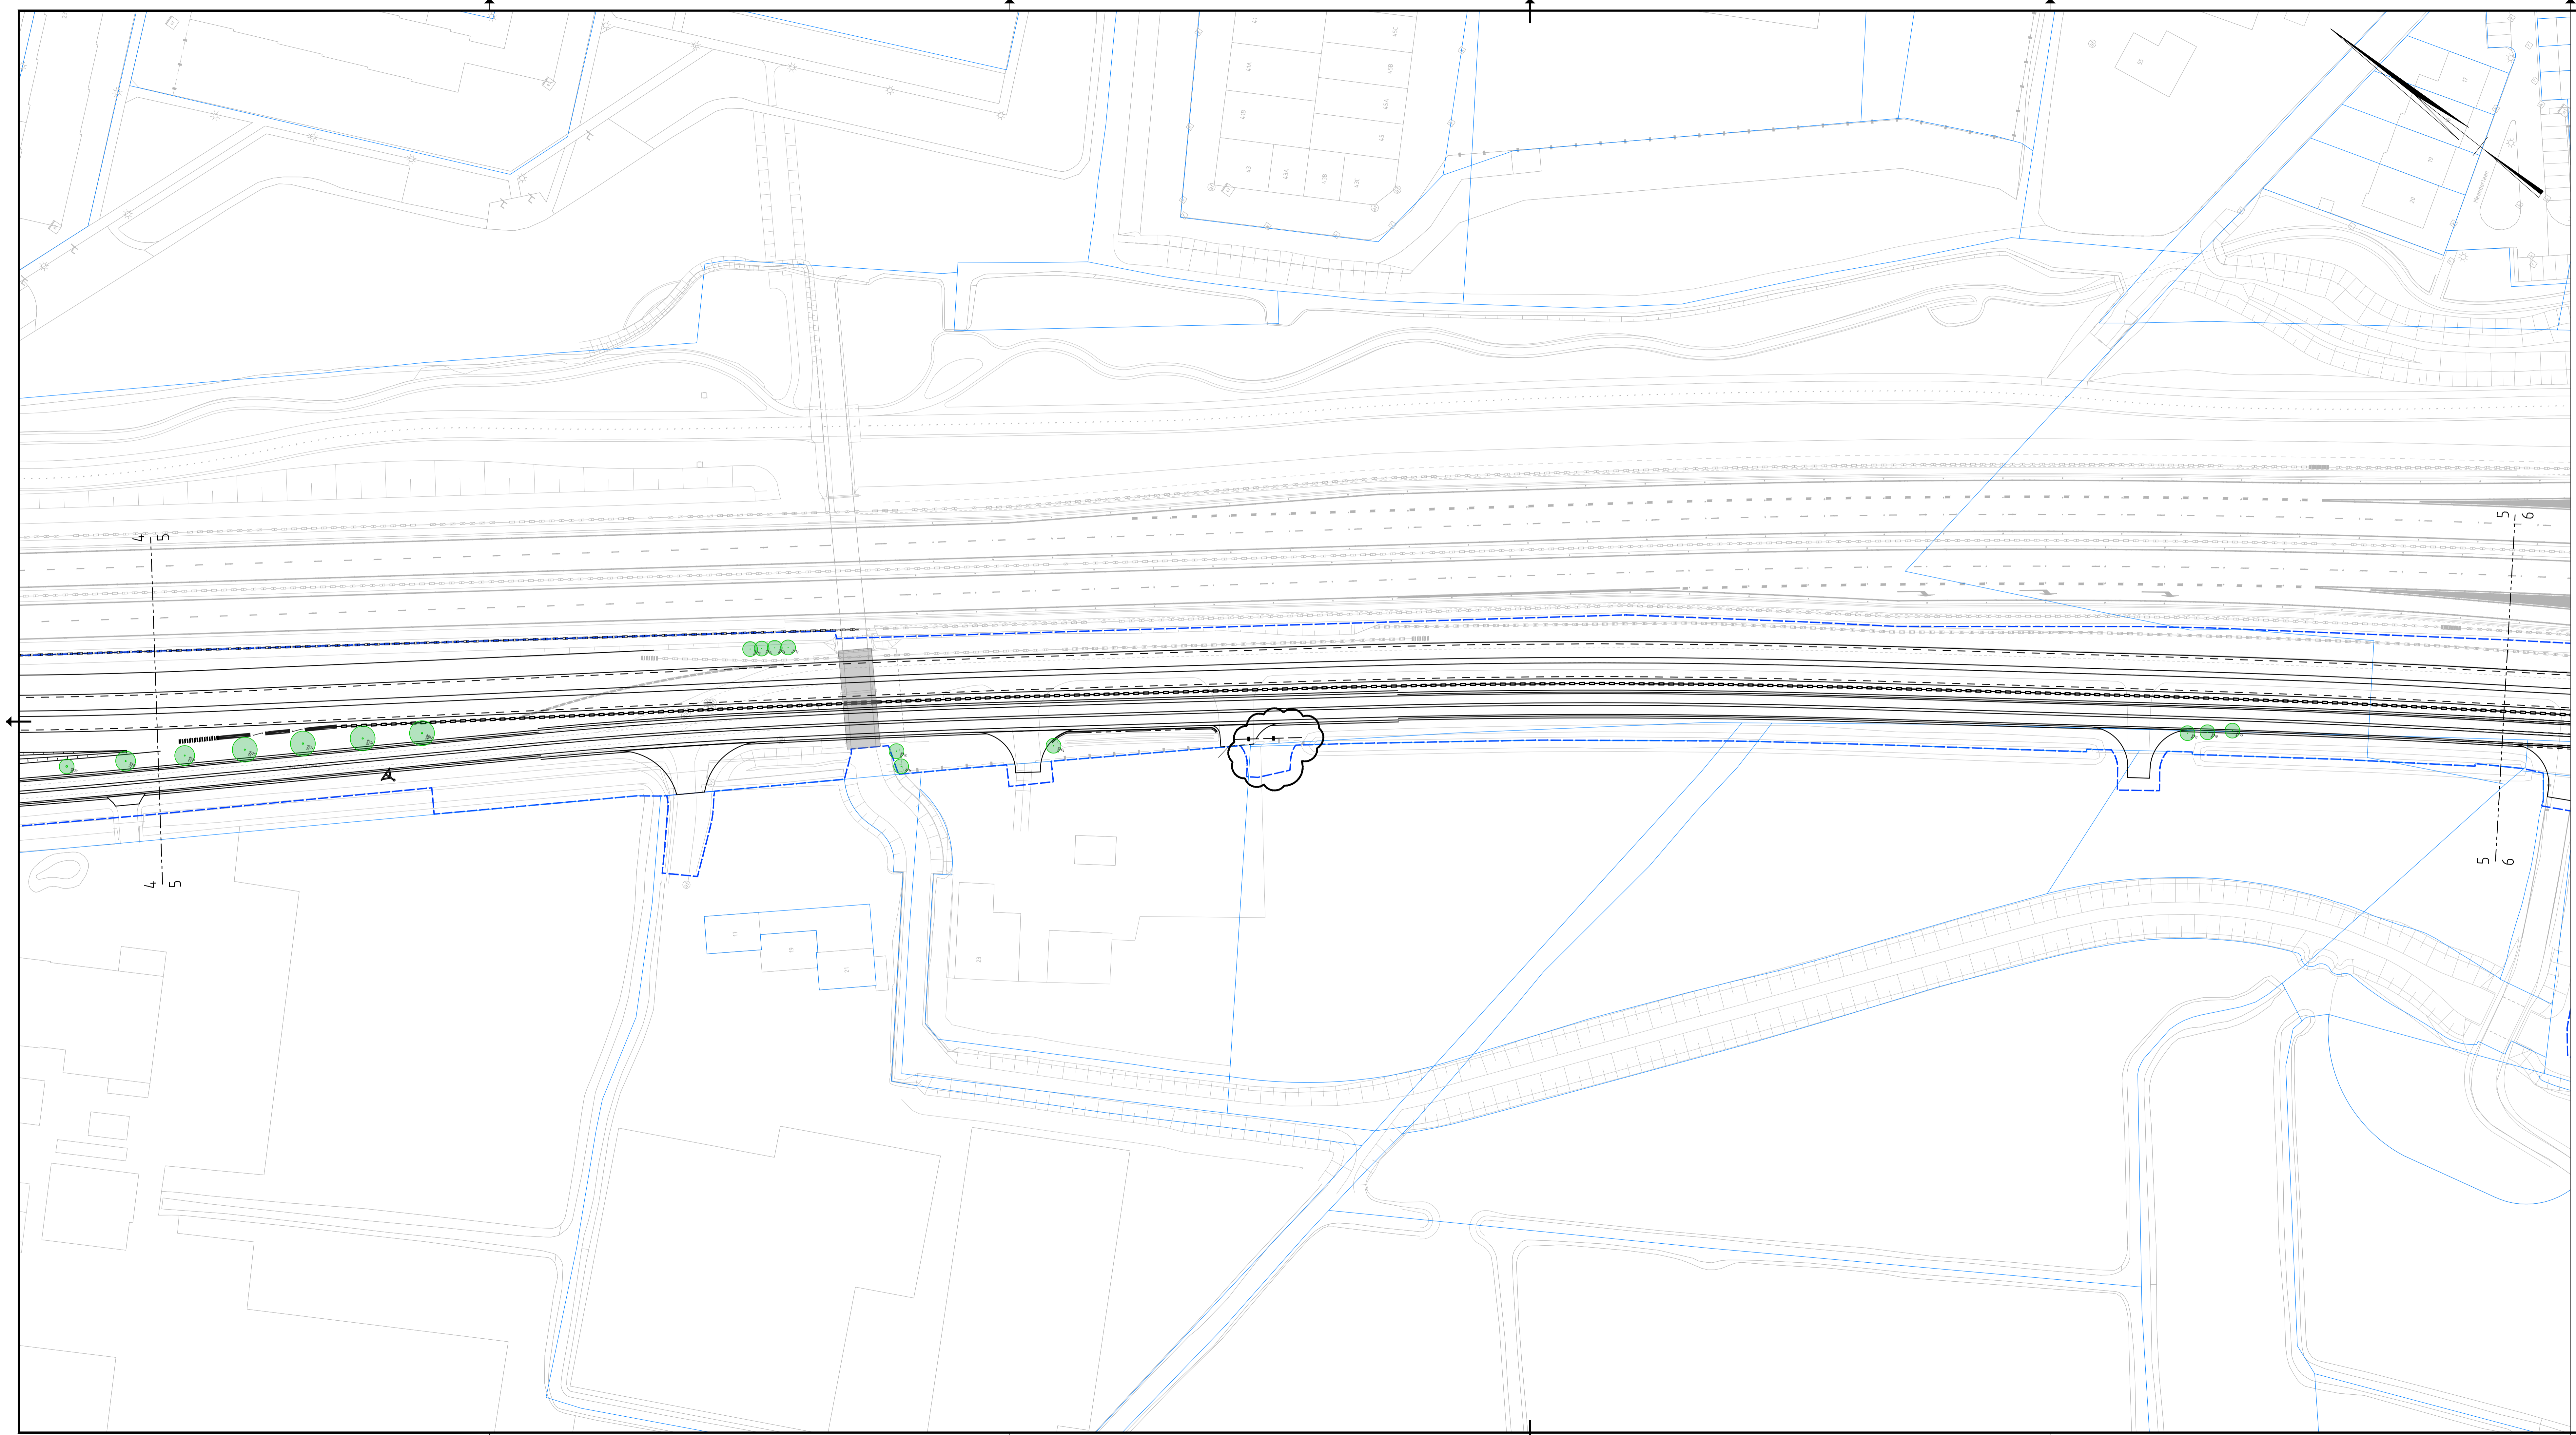

**VERKLARING**

	Werkgrens HOV
	Kadastrale grenzen
	Bestaande situatie
	Nieuwe situatie
	Bestaand beplantingsvak bomen
	Bestaande boom, 1: boomnummer, 2: stamdiameter (cm)
	Te verwijderen meldingsplichtige boom, 1: boomnummer, 2: stamdiameter
	Te roeien houtopstanden

**OPMERKINGEN**

1. Referentiestelsel Nederland RD/NAP
2. Maten in meters, tenzij anders vermeld
3. Peilmaten in meters f.o.v. NAP, tenzij anders vermeld
4. Diameters in millimeters, tenzij anders vermeld
5. Materiaalmaten in millimeters, tenzij anders vermeld


0 5 10 15 20m  
SCHAAL 1:500

QR

Dummy

nr.	wijzigingsbeheer document historie			datum	tek.
1.0	Eerste uitgave			19-12-2023	PvdA
Project: HOV-busbaan Leiden-Katwijk					
Groenvoorziening				Projectnr: P0052935	
Melding Boswet				Contract-/besteknr: -	
Voorontwerp				blad/bladen: 5/8	
				formaat: A1-594x1260	
getekend	P. van den A.	d.d. 20-12-2023	par.		
gecontroleerd	-	d.d. -	par.	schaal: 1:500	
vrijgave	-	d.d. -	par.		
status:		bestandsnaam:	revisie:		
IN BEWERKING		docnr: 52935-TEK-00080	1.0		



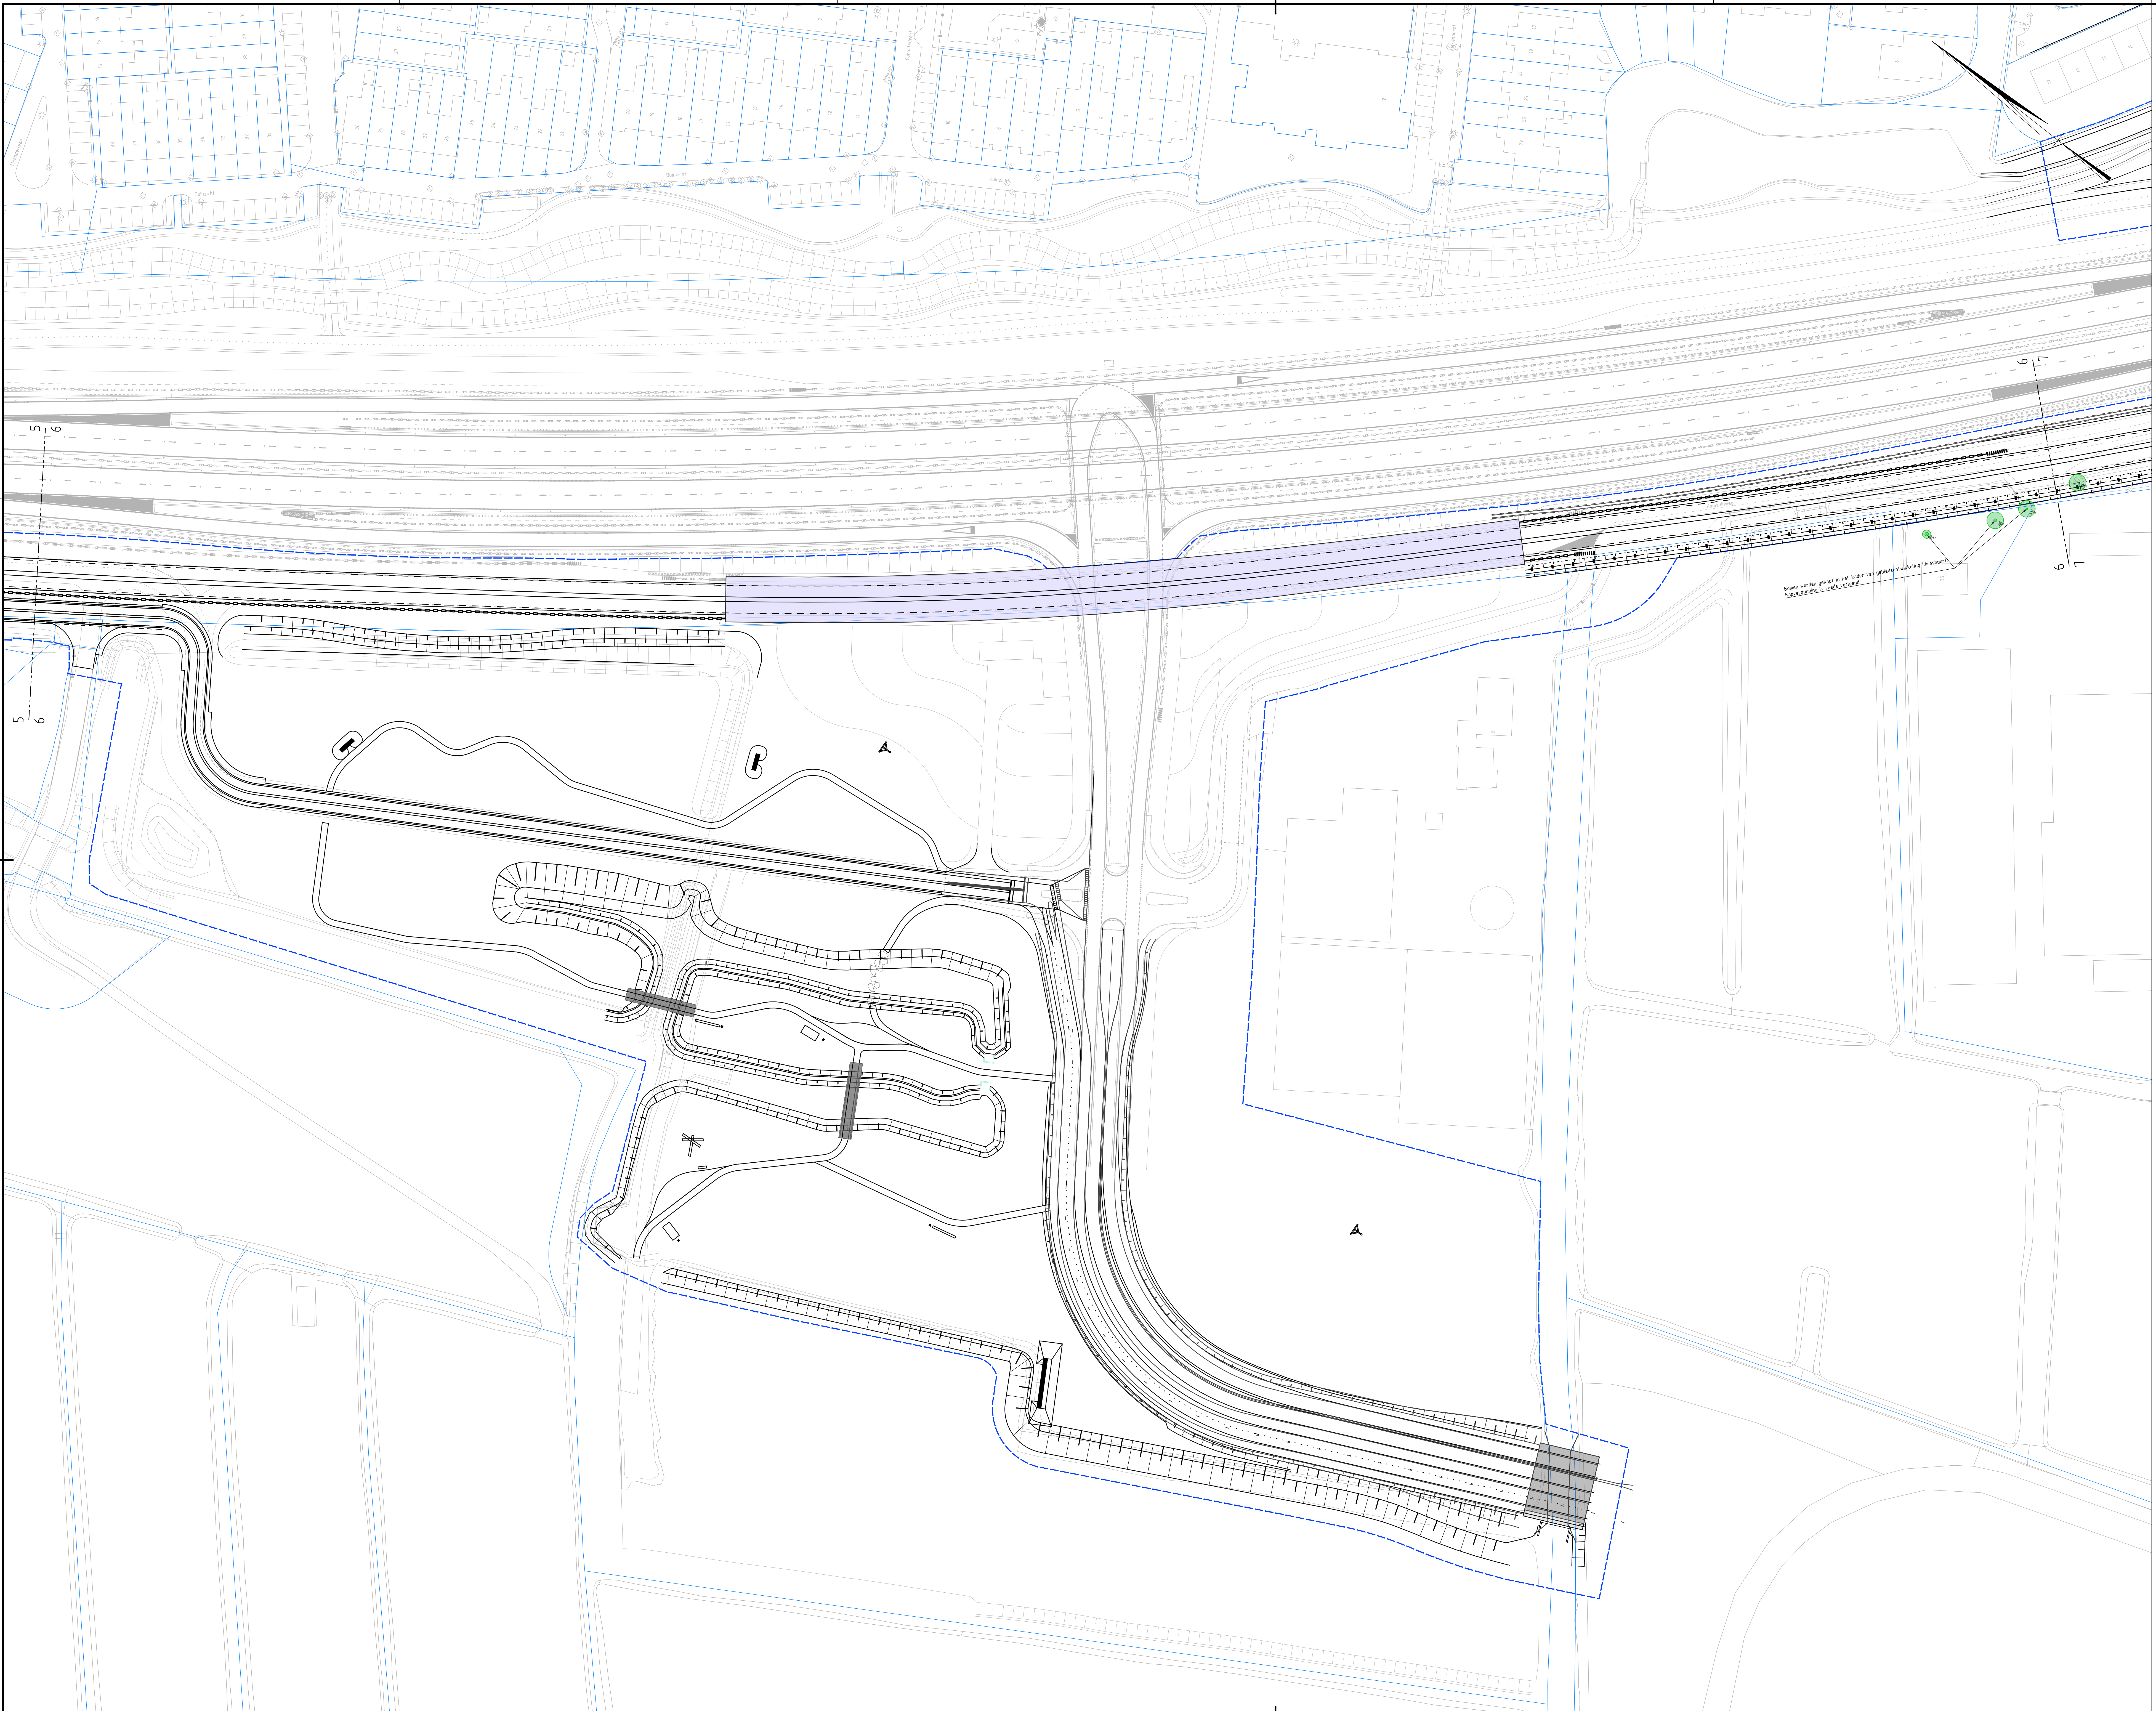



Bomen worden gekapt in het kader van openbaarverkeerswerkzaamheden.  
Kijkwijzer op te stellen voorafgaand aan de werkzaamheden.

**VERKLARING**

- Werkgrens HOV
- Kadastrale grenzen
- Bestaande situatie
- Nieuwe situatie
- Bestaand beplantingsvak bomen
- Bestaande boom, 1. boomnummer, 2. standdiameter (cm)
- Te verwijderen meldingsplichtige boom, 1. boomnummer, 2. standdiameter
- Te roeien houtopstanden


**OPMERKINGEN**

1. Referentiesheet: Nederland RD/NAP
2. Meten in meters, tenzij anders vermeld
3. Pijlhoeken in graden t.o.v. NAP, tenzij anders vermeld
4. Diameters in millimeters, tenzij anders vermeld
5. Materiaalmeten in millimeters, tenzij anders vermeld

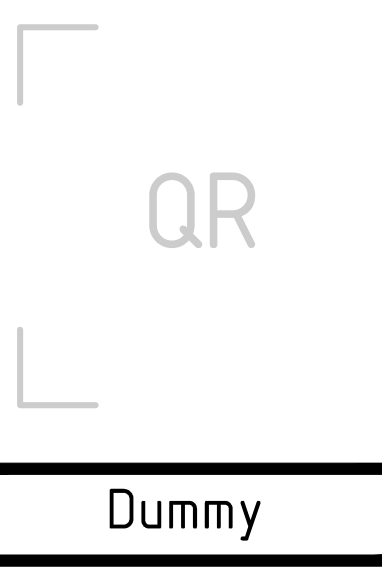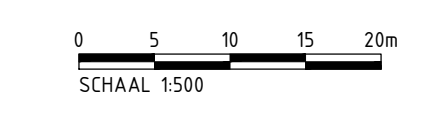

nr. 10		Eerste uitgave		wijzigingsbeheer document historie		datum	tek.
						19-12-2023	(PvV)
Project: HOV-busbaan Leiden-Katwijk Groenvoorziening Melding Boswet Voorontwerp				Projectnr: P0052935 Contract-/besteknr: - Blad/blaadjes: 5/6 formaat: A0-B4x1260 schaal: 1:500			
getekend	P. van den A.	d.d.	20-12-2023	par.			
gecontroleerd	-	d.d.	-	par.			
uitgegeven	-	d.d.	-	par.			
status:	bestandsnaam:		docnr:		revisie:		
IN BEWERKING		52935-TEK-00080				1.0	



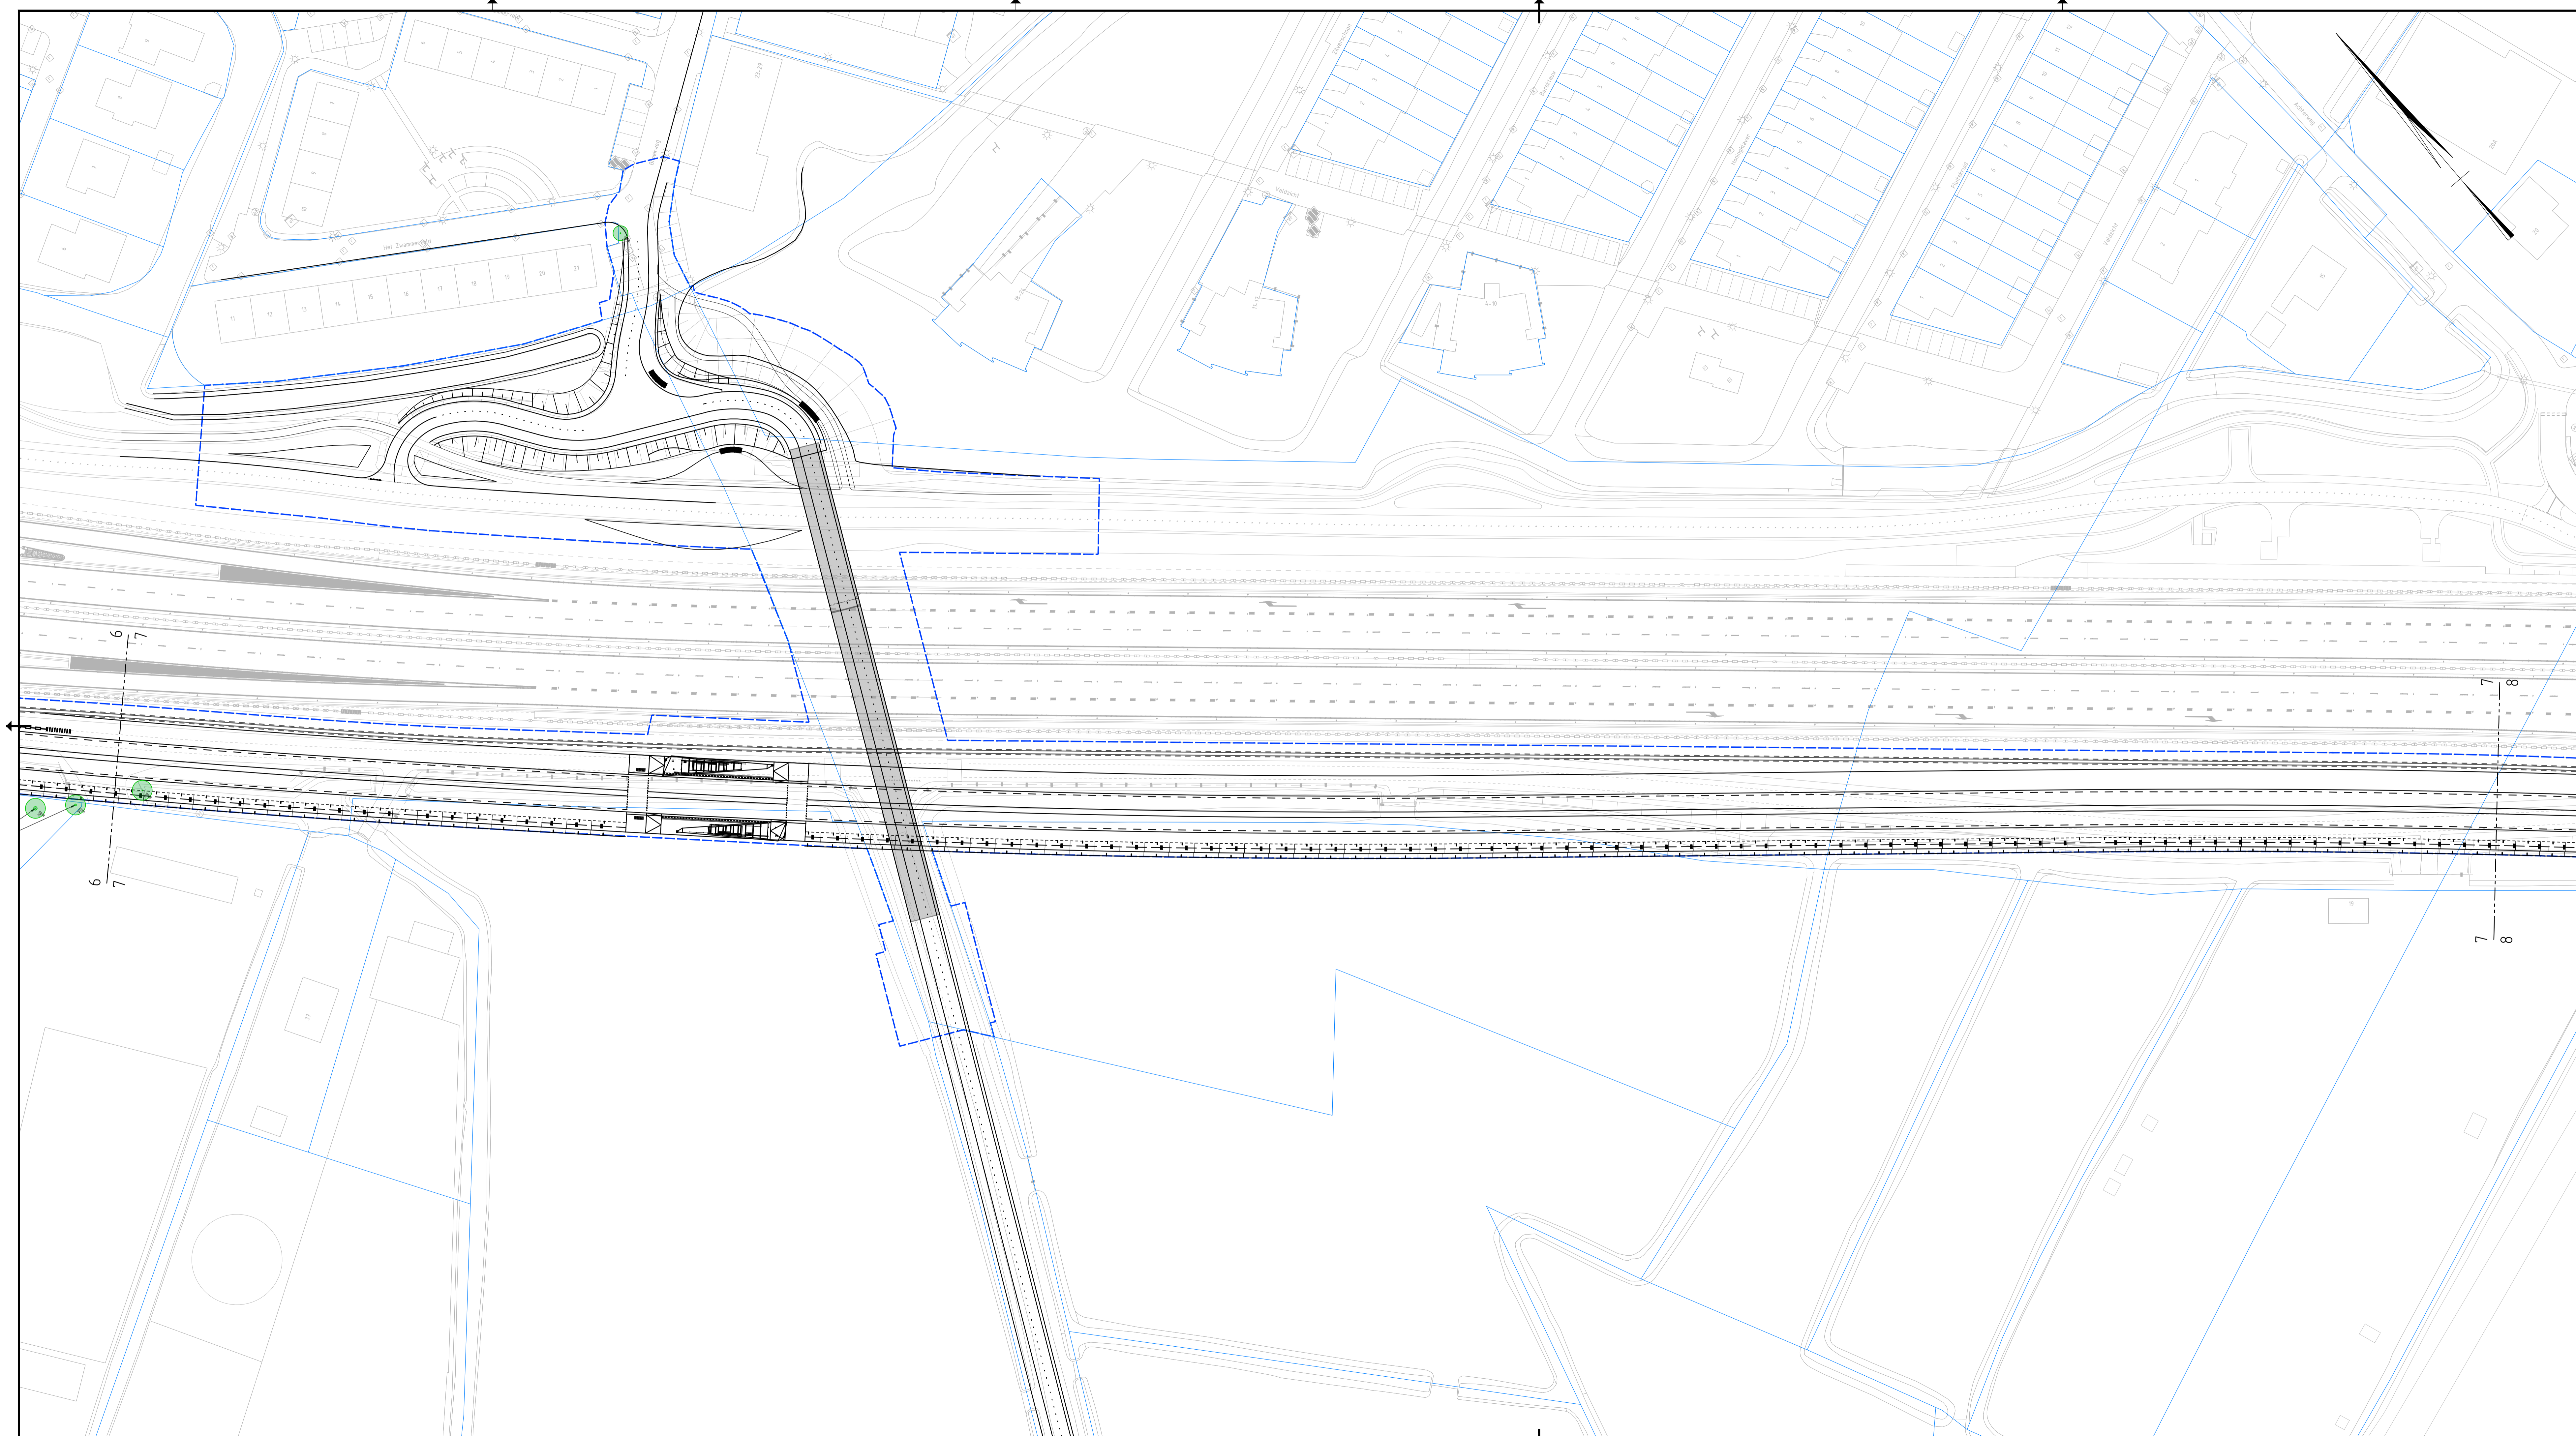

**VERKLARING**


	Werkgrens HOV
	Kadastrale grenzen
	Bestaande situatie
	Nieuwe situatie
	Bestaand beplantingsvak bomen
	Bestaande boom, 1: boomnummer, 2: stamdiameter (cm)
	Te verwijderen meldingsplichtige boom, 1: boomnummer, 2: stamdiameter
	Te roeien houtopstanden

- OPMERKINGEN**
1. Referentiestelsel Nederland RD/NAP
  2. Maten in meters, tenzij anders vermeld
  3. Peilmaten in meters t.o.v. NAP, tenzij anders vermeld
  4. Diameters in millimeters, tenzij anders vermeld
  5. Materiaalmaten in millimeters, tenzij anders vermeld







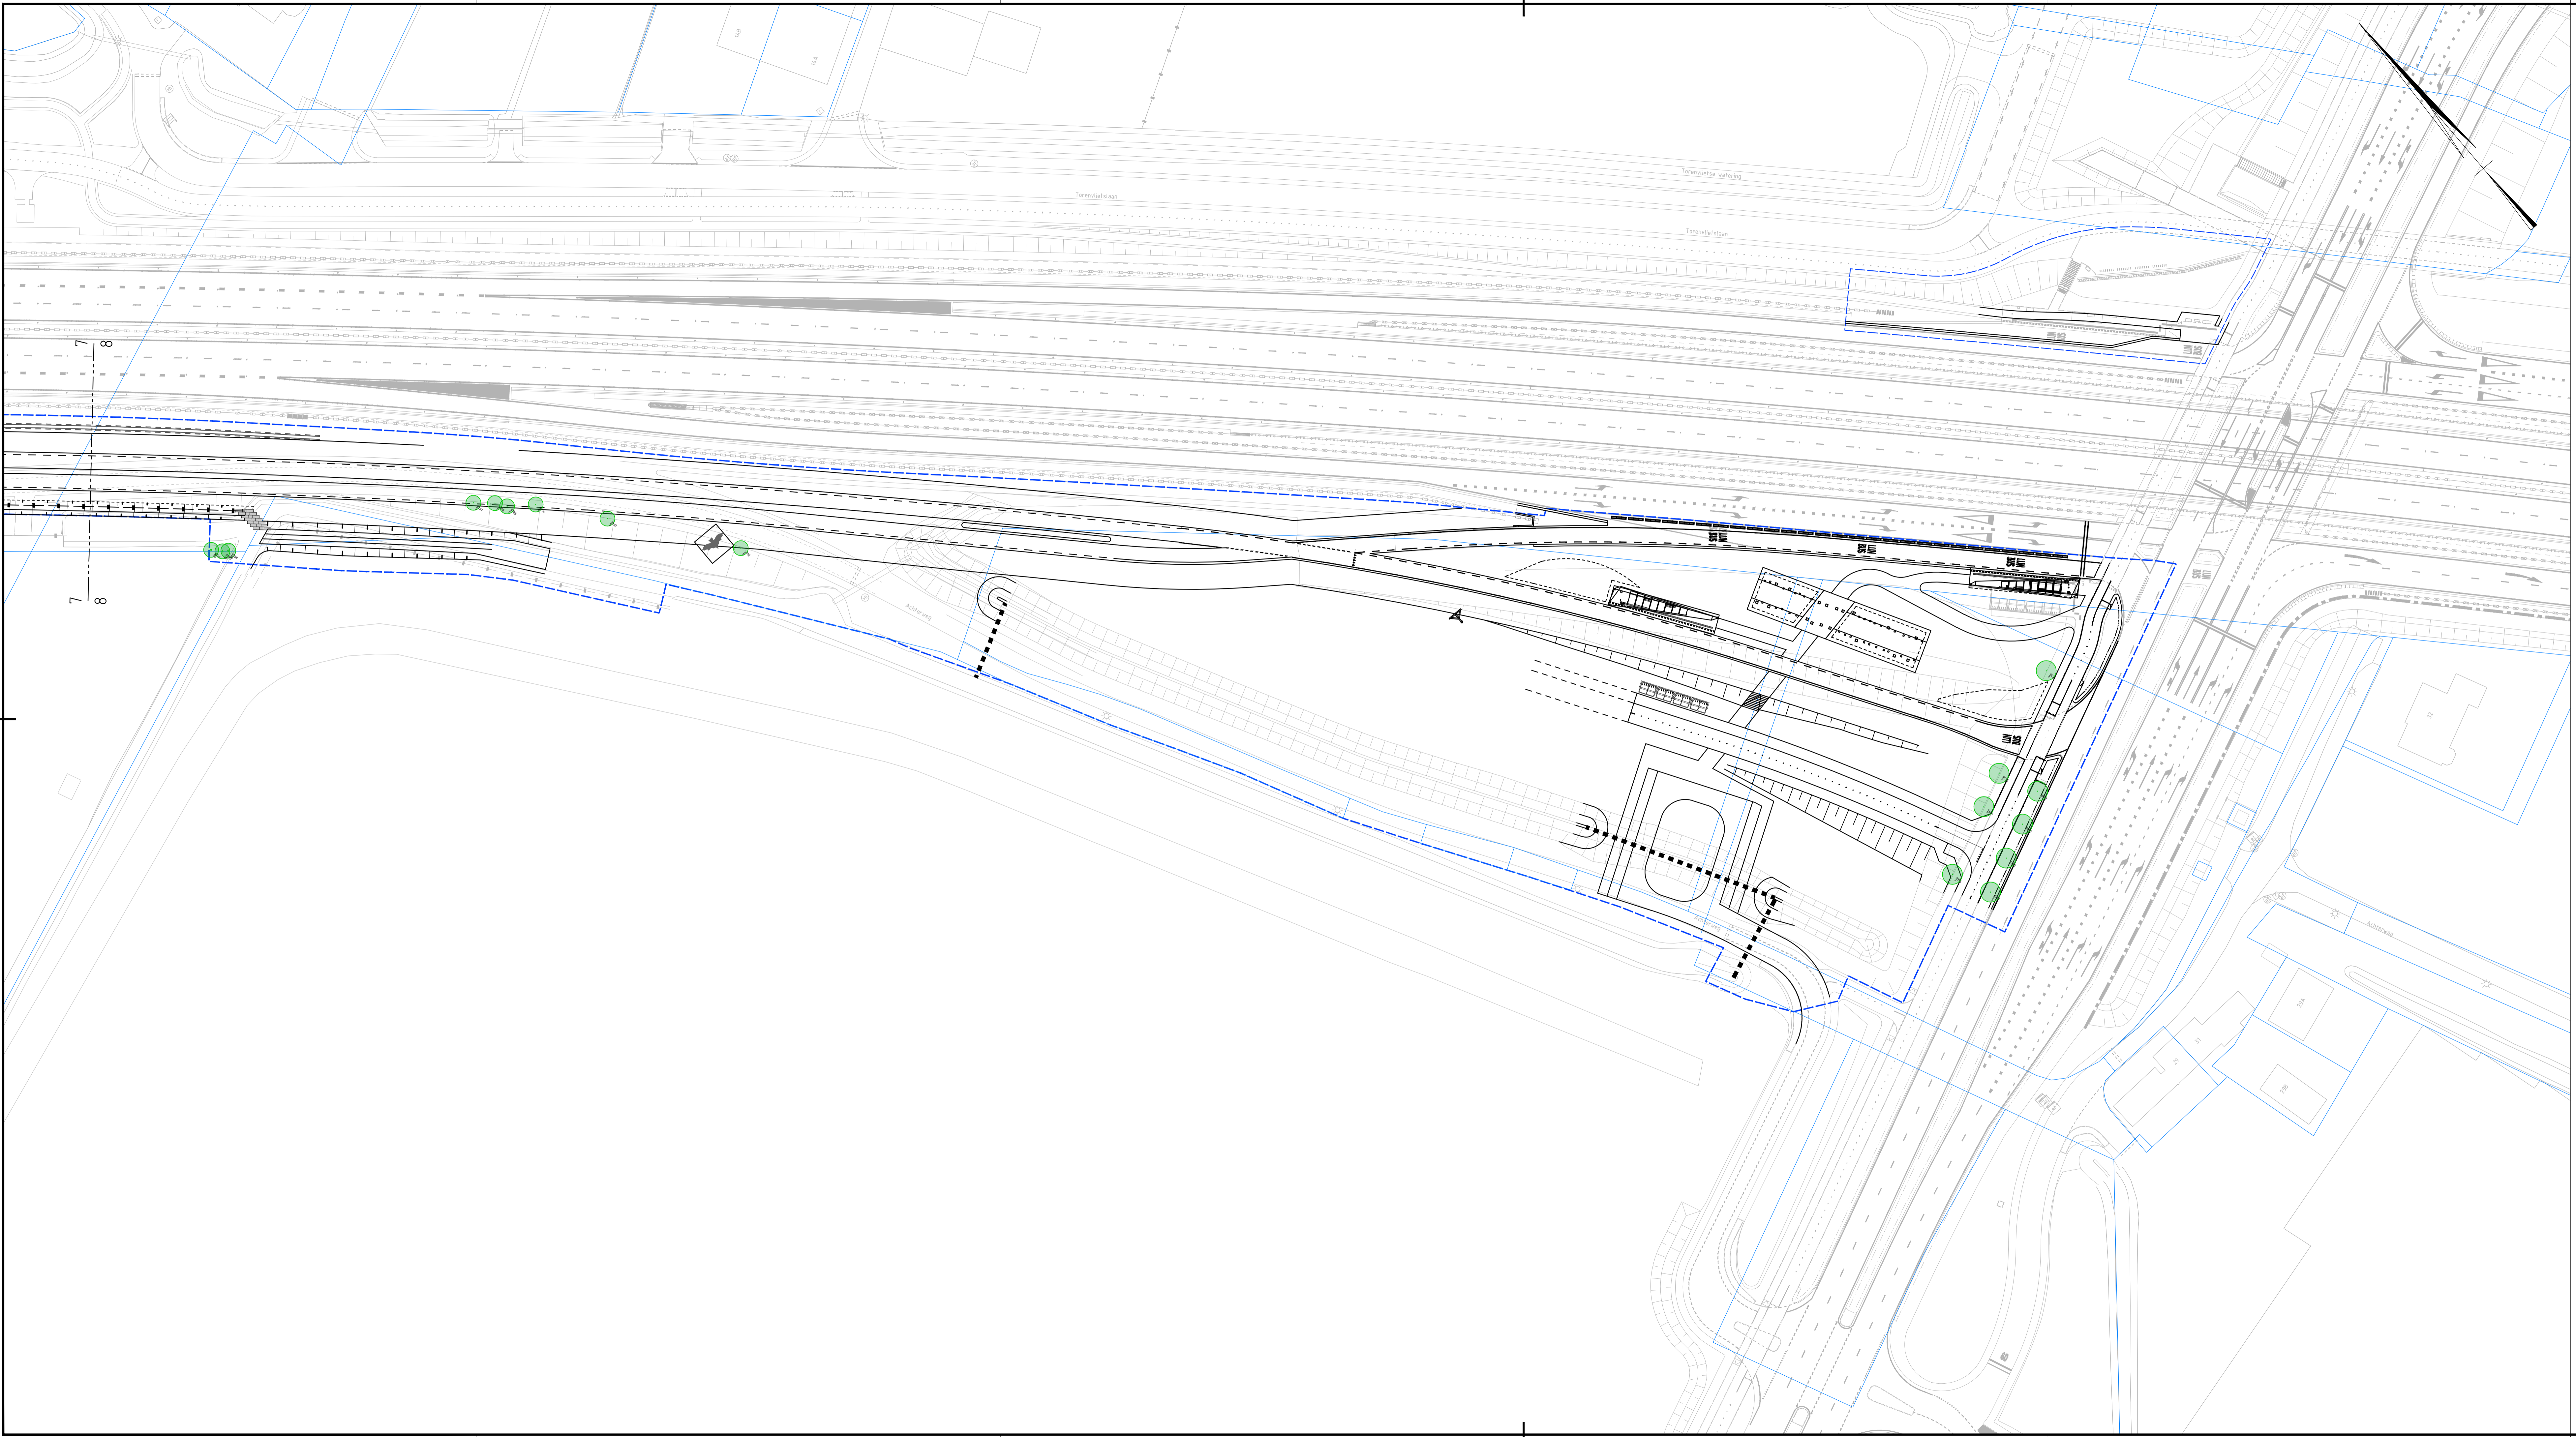



nr. 1.0		Eerste uitgave		wijzigingsbeheer document historie		datum	tek.
						19-12-2023	PvdA
Project: HOV-busbaan Leiden-Katwijk							
Groenvoorziening				Projectnr: P0052935			
Melding Boswet				Contract-/besteknr: -			
Voorontwerp				blad/bladen: 7/8			
				formaat: A1-594x1260			
getekend	P. van den A.	d.d. 20-12-2023	par.	schaal: 1500			
gecontroleerd	-	d.d. -	par.				
vrijgave	-	d.d. -	par.				
status:		bestandsnaam: IN BEWERKING		docnr: 52935-TEK-00080		revisie: 1.0	







7 8  
7 8




VERKLARING

-  Werkgrens HOV
-  Kadastrale grenzen
-  Bestaande situatie
-  Nieuwe situatie
-  Bestaand beplantingsvak bomen
-  Bestaande boom, 1: boomnummer, 2: stamdiameter (cm)
-  Te verwijderen meldingsplichtige boom, 1: boomnummer, 2: stamdiameter
-  Te roeien houtopstanden

OPMERKINGEN

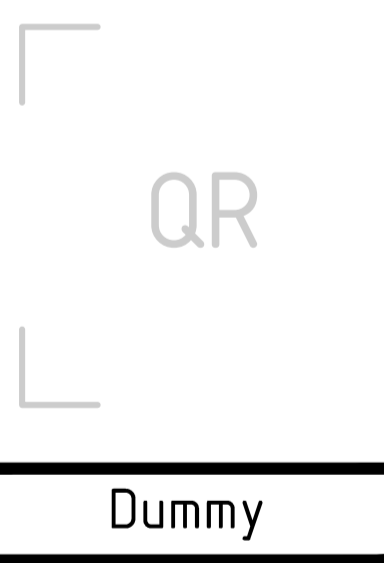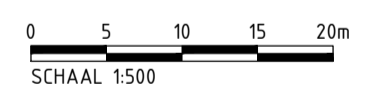1. Referentiestelsel Nederland RD/NAP
2. Maten in meters, tenzij anders vermeld
3. Peilmaten in meters t.o.v. NAP, tenzij anders vermeld
4. Diameters in millimeters, tenzij anders vermeld
5. Materiaalmaat in millimeters, tenzij anders vermeld



nr. 1.0		Eerste uitgave		wijzigingsbeheer document historie		datum 19-12-2023		tek. PvdA	
									
Project: HOV-busbaan Leiden-Katwijk						Projectnr: P0052935			
Groenvoorziening						Contract-/besteknr: -			
Melding Boswet						blad/bladen: 8/8			
Voorontwerp						formaat: A1-594x1260			
getekend	P. van den A.	d.d. 20-12-2023	par.	gecontroleerd	-	d.d. -	par.	schaal:	1500
vrijgave	-	d.d. -	par.	status:	-	d.d. -	par.	bestandsnaam:	
IN BEWERKING						docnr: 52935-TEK-00080		revisie: 1.0	